


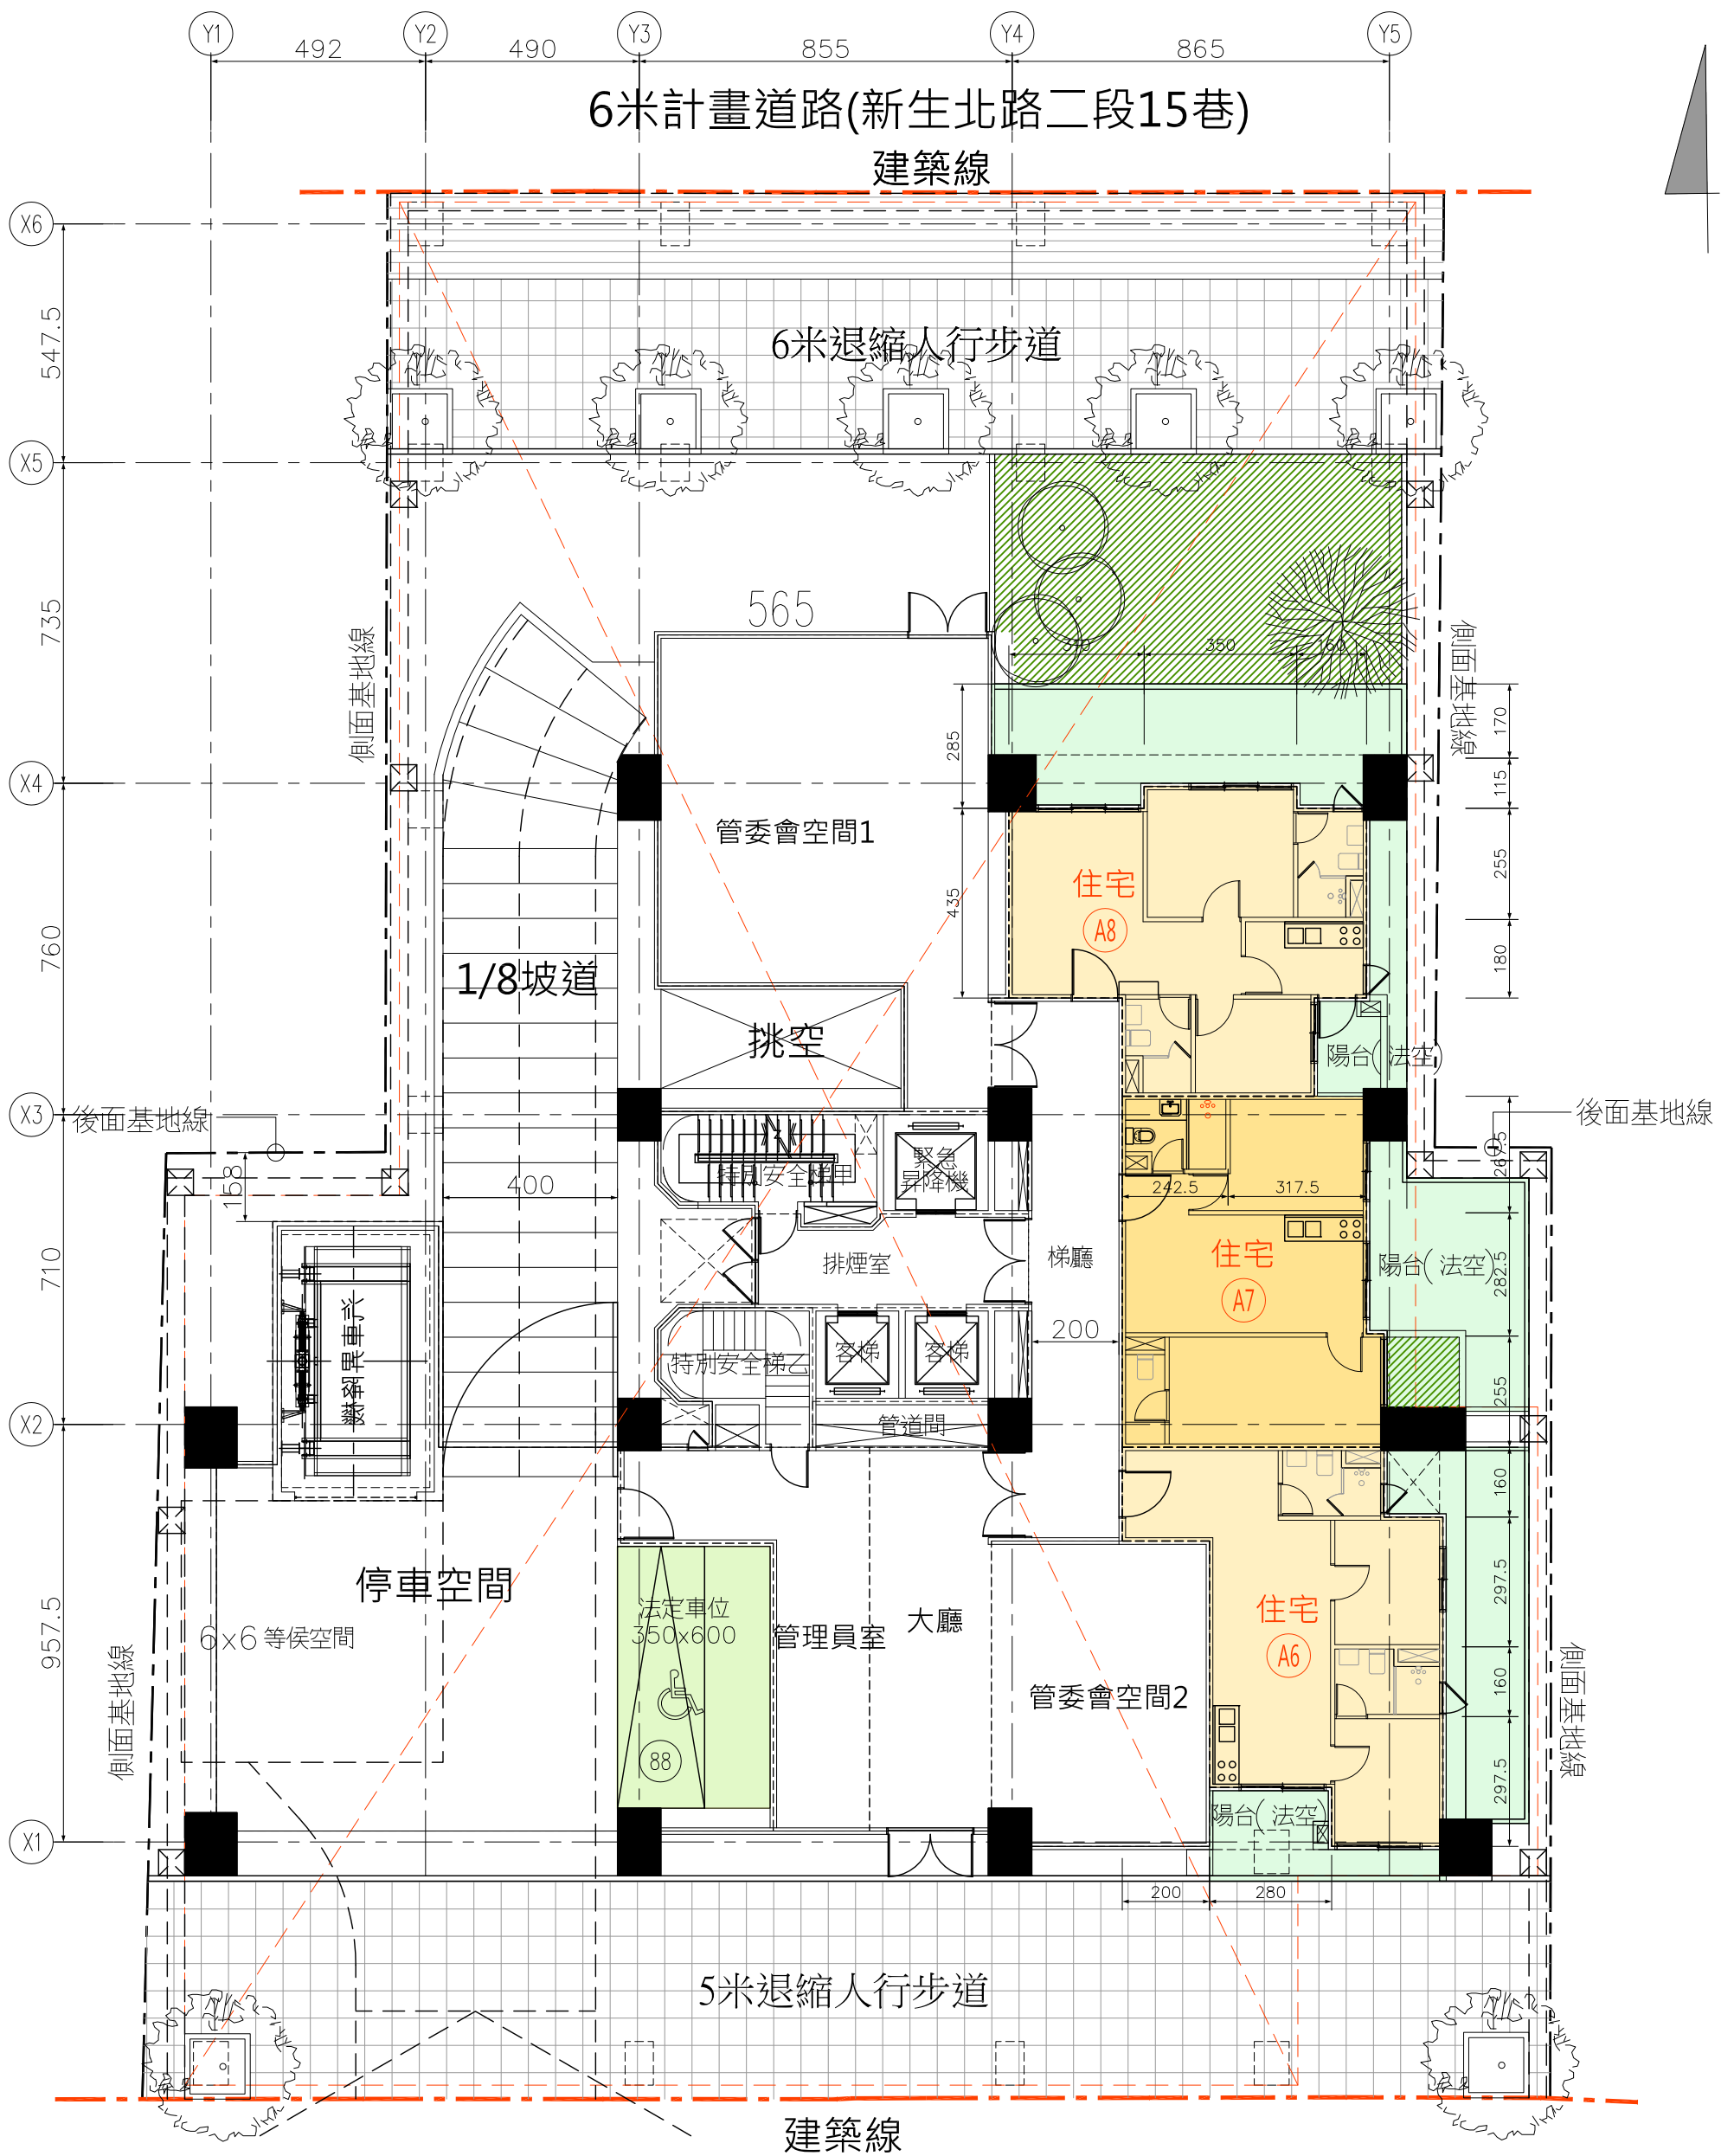

一層平面圖 Scale=1/150





三層平面圖 Scale=1/150





五層平面圖      Scale=1/150



六層平面圖 Scale=1/150









十層平面圖      Scale=1/150



6米計畫道路(新生北路二段5巷)

十一層平面圖 Scale=1/150



十二層平面圖 Scale=1/150









